
Plattegrond theaterzaal

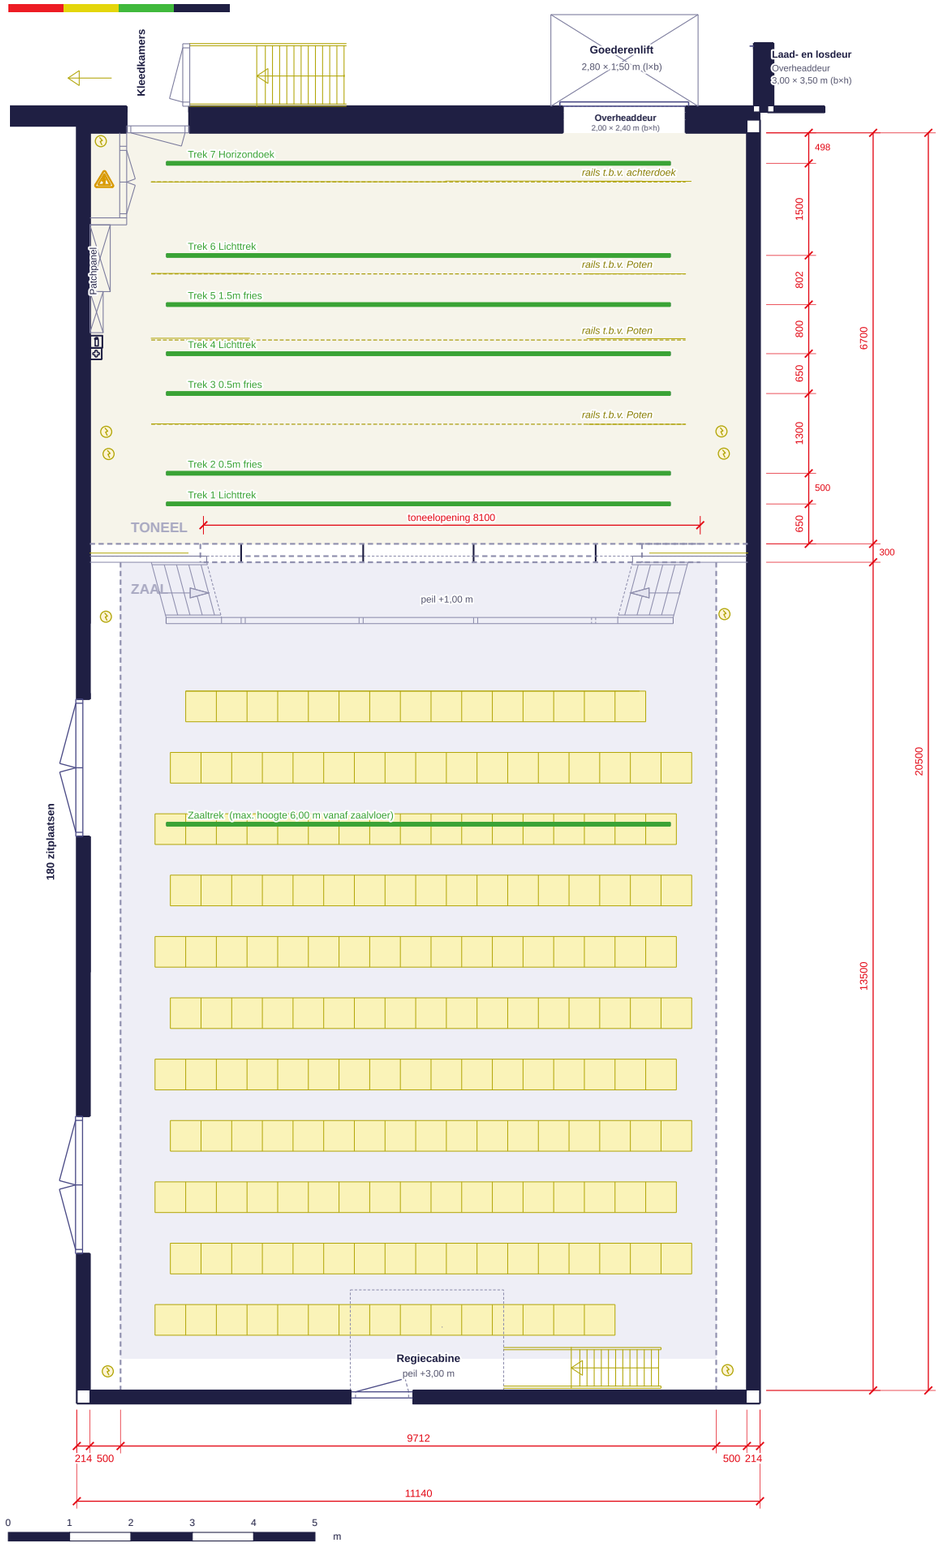

Schaal 1:100 op A3 · alle maten in mm

KERNGEGEVENS

180	7	8,10 m	20,50 m
zitplaatsen	toneeltrekken	toneelopening	binnenlengte

TREKKENINSTALLATIE

	Totale belasting	Onder kabel	Tussen kabels	Verdeelde last	Uiteinde trek
Toneeltrekken	250 kg	150 kg	100 kg	250 kg	75 kg
Zaaltrek	250 kg	150 kg	150 kg	250 kg	125 kg

Trekhoogte: zaal 6,00 m · toneel 7,50 m

TREKKEN TONEEL

Trek 1	Lichttrek
Trek 2	0,5 m fries
Trek 3	0,5 m fries
Trek 4	Lichttrek
Trek 5	1,5 m fries
Trek 6	Lichttrek
Trek 7	Horizondoek

LEGENDA

- Muur
- Trek (toneel/zaal)
- Rail (poten / achterdoek)
- Zitplaatsen
- Trap
- Deur / kozijn
- Stroomaansluiting
- Maatvoering

Theater 't Onderdak

OPDRACHTGEVER

TEKENING

Plattegrond theaterzaal

TEKENINGNUMMER	SCHAAL / FORMAAT	STATUS
Theaterzaal - 001	**1:100 · A3**	**Definitief**

TEKENAAR	DATUM BRONTEKENING	OPMAAK HERZIEN
JvdZ	**19-01-2011**	**26-10-2026**